
PÔDORYS PRÍZEMIA – PRÍSTREŠOK

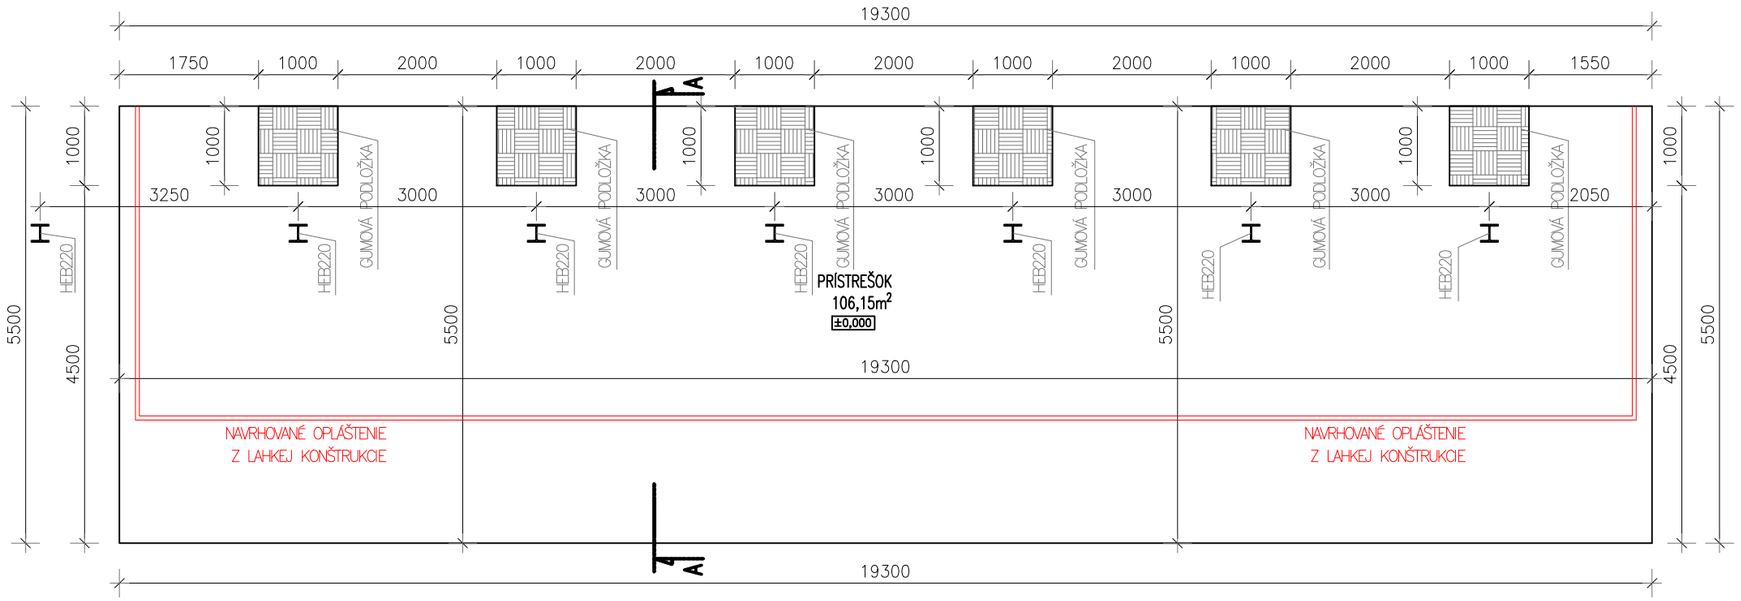


LEGENDA MATERIÁLOV

- ŽELEZOBETÓNOVÁ KONŠTRUKCIA
  BETÓN – PODĽA STATIKY
- KONŠTRUKCIE Z PROSTÉHO BETÓNU
  BETÓN C12/15
- ZHUTNENÝ ŠTRKOVÝ NÁSYP – DUNAJSKÝ ŠTRK frakcie ø20–30
- ZEMINA PÔVODNÁ
  ZEMINA NASYPANÁ
- ŠTRKOVÝ NÁSYP – TRIEDENÝ ŠTRK OKRÚHLY frakcia ø20–30
- HYDROIZOLÁCIA
- TEPELNÁ IZOLÁCIA (FASÁDNY POLYSTYRÉN, MINERÁLNA VLNA, STYRODUR)


LEGENDA POPISU

- D X – DVERE DREVENÉ OBLOŽKOVÉ
- BD X – BEZPEČNOSTNÉ DVERE
- O X – OKNO / PRESKLENÁ STENA
- KV – KLAMPIARSKY VÝROBOK, PODOKAPOVÝ ŽĽAB A ZVODOVÁ RÚRA
- TI NX – TEPELNÁ IZOLÁCIA – MINERÁLNA VLNA hr. 100mm, 150mm
- TI PX – TEPELNÁ IZOLÁCIA – FASÁDNY POLYSTYRÉN hr. 50, 70, 80, 100, 120, 150mm
- TI SX – TEPELNÁ IZOLÁCIA – STYRODUR hr. 30, 50, 80, 100mm

PRIEČNY REZ–A – PRÍSTREŠOK

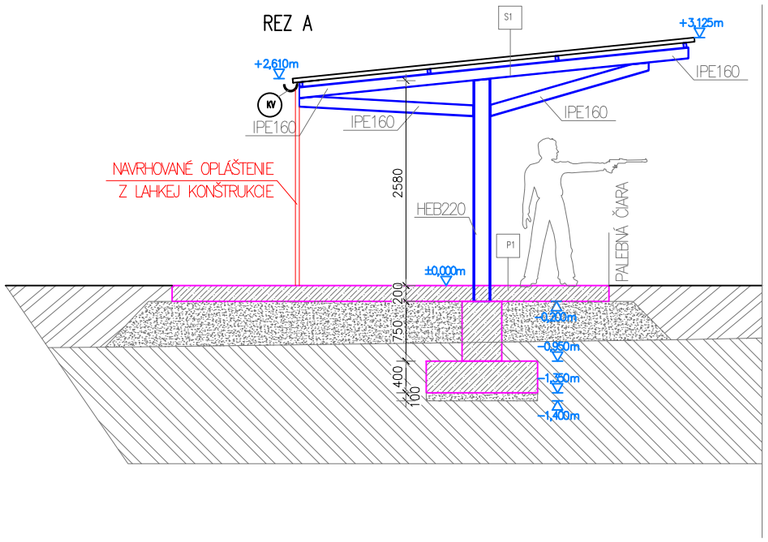

CHARAKTERISTICKÝ REZ–B – NAVRH. TRIBÚNA

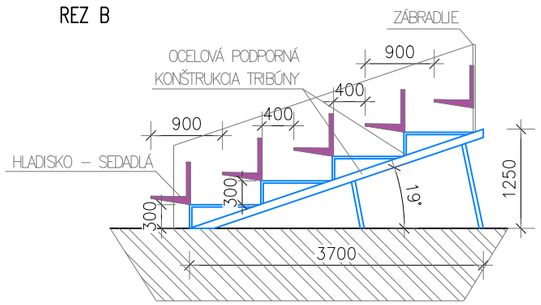

PX PODLAHY

P1
- PROTIPRAŠNÝ NÁTER
- ROZNÁŠACIA ŽB PLATŇA hr. 200mm
- ŠTRKOVÉ LÔŽKO hr. 200–300mm

SX STRECHY

S1
- ĽAHKÁ STREŠNÁ KRYTINA – TRAPÉZOVÝ PLECH
- OCEĽOVÝ NOSNÍK (PODĽA STATIKY)

POZNÁMKY

PRI PRIESTOROVOM USPORIADANÍ PODZEMNÝCH VEDENÍ JE POTREBNÉ DODRŽAŤ MIN. VZDIALENOSTI V HORIZONTÁLNOM A VO VERTIKÁLNOM SMERE PODĽA STN 73 6005.
PRED ZAHÁJENÍM ZEMNÝCH PRÁC JE NUTNÉ PREVIESŤ VYTÝČENIE VŠETKÝCH INŽINIERSKYCH VEDENÍ.
ZEMNÉ PRÁCE VYKONAŤ PODĽA STN 73 6005.

PROJEKTANT: ING. GÁBOR CSIBA	ZODPOVEDNÝ PROJEKTANT: ING. VOJTECH BAJKAY
STUPEŇ DOKUMENTÁCIE – OHLÁSENIE STAVEBNÝCH ÚPRAV	
NÁZOV STAVBY: MODERNIZÁCIA STRELECKÉHO CENTRA SIELNICA	PEČIATKA:
INVESTOR: OBČIANSKE ZDRUŽENIE STRELNICA SIELNICA, SÍDLOM SIELNICA 397, 962 31 SIELNICA	P.Č.: 756/3; 756/11–13; 756/16–17 –"C" K.Ú.: SIELNICA OBEC: SIELNICA OKRES: ZVOLEN
OBJEKT: SO3–TRAP– EX. PRÍSTREŠOK A NAVRH. TRIBÚNA	FORMÁT: 2xA4 MIERKA: 1:75 DÁTUM: 01/2026
VÝKRES: PÔDORYS PRÍZEMIA A PRIEČNY REZ–A,B	Č. VÝKRESU: A1