


PRIEČNY REZ–B
NÁVRH. ŽB SCHODISKA

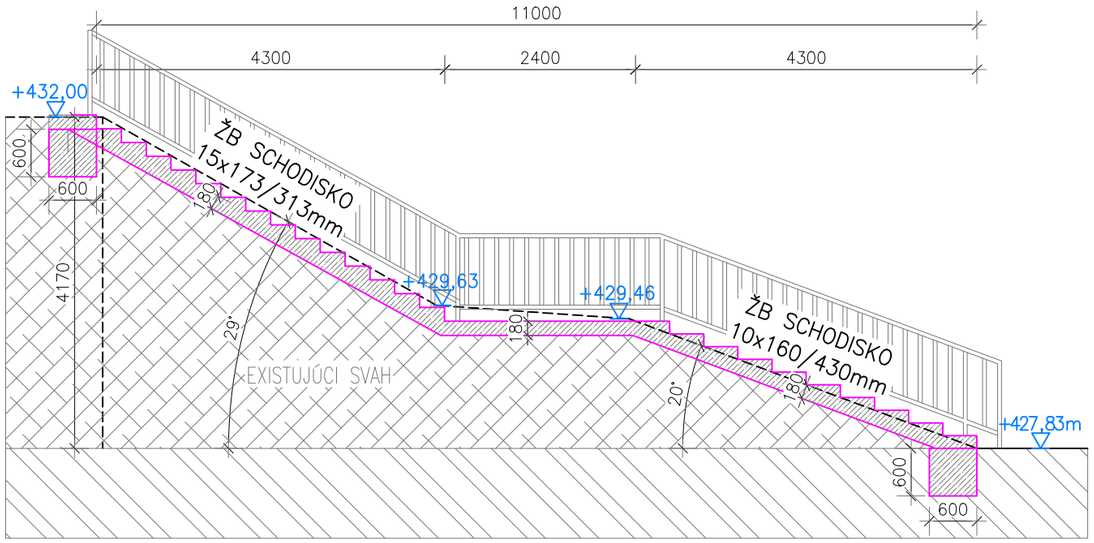

PRIEČNY REZ–A

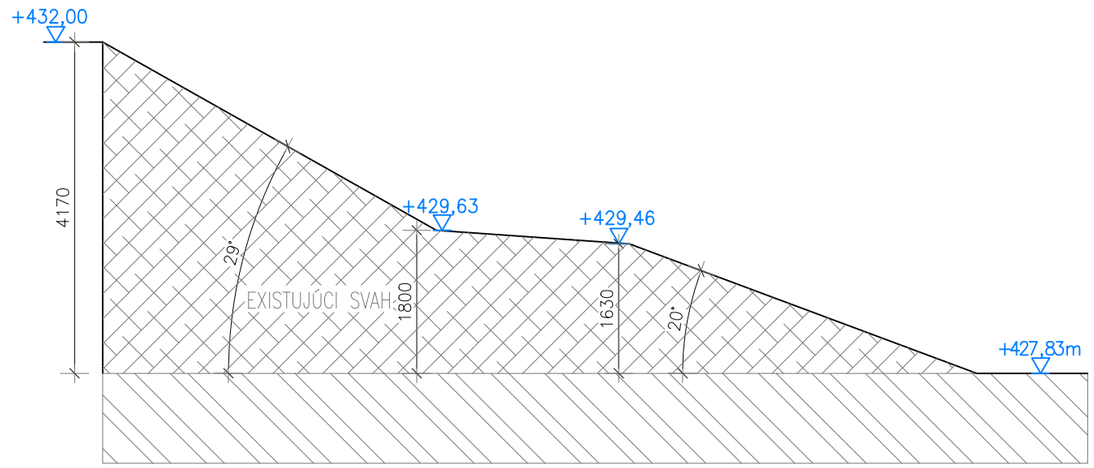

PÔDORYS PRÍZEMIA – ŽB SCHODISKO

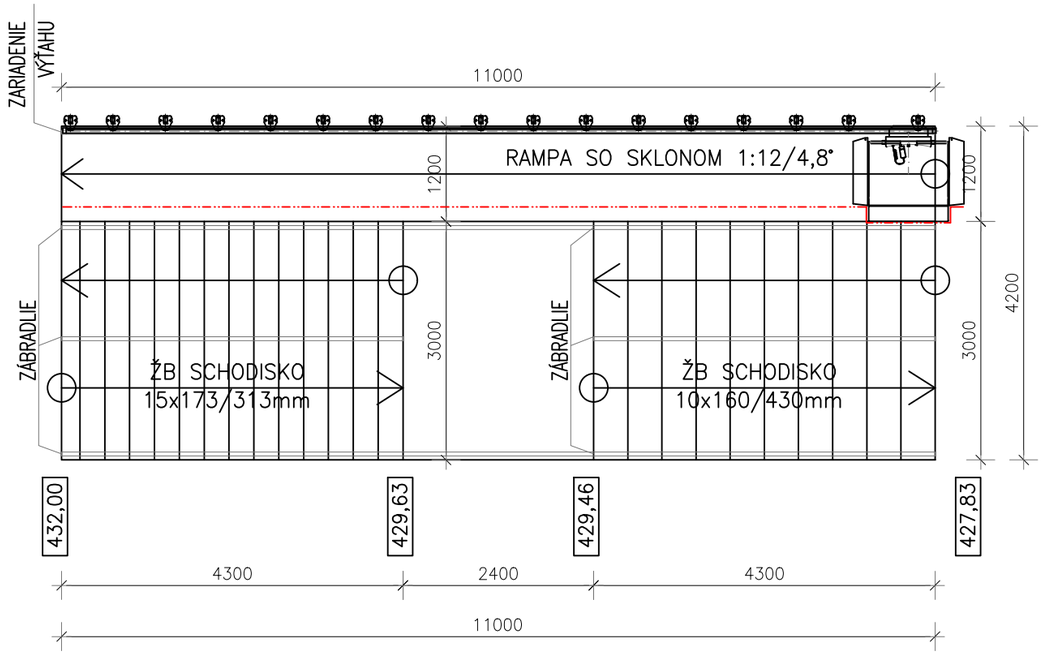

LEGENDA MATERIÁLOV

- ŽELEZOBETÓNOVÁ KONŠTRUKCIA
  BETÓN – PODLA STATIKY
- KONŠTRUKCIE Z PROSTÉHO BETÓNU
  BETÓN C12/15
- ZHUTNENÝ ŠTRKOVÝ NÁSYP – DUNAJSKÝ ŠTRK frakcie ø20–30
- ZEMINA PôVODNÁ
  ZEMINA NASYPANÁ
- EXISTUJÚCI SVAH Z EXIST. ZEMINY

POZNÁMKY

PRI PRIESTOROVOM USPORIADANÍ PODZEMNÝCH VEDENÍ JE POTREBNÉ DODRŽAŤ MIN. VZDIALENOSTI V HORIZONTÁLNOM A VO VERTIKÁLNOM SMERE PODLA STN 73 6005.
PRED ZAHÁJENÍM ZEMNÝCH PRÁC JE NUTNÉ PREVIESŤ VYTÝČENIE VŠETKÝCH INŽINIERSKYCH VEDENÍ.
ZEMNÉ PRÁCE VYKONAŤ PODLA STN 73 6005.

PROJEKTANT: ING. GÁBOR CSIBA	ZODPOVEDNÝ PROJEKTANT: ING. VOJTECH BAJKAY
STUPEŇ DOKUMENTÁCIE – OHLÁSENIE STAVEBNÝCH ÚPRAV	
NÁZOV STAVBY: MODERNIZÁCIA STRELECKÉHO CENTRA SIELNICA	PEČIATKA:
INVESTOR: OBČIANSKE ZDRUŽENIE STRELNICA SIELNICA, SÍDLOM SIELNICA 397, 962 31 SIELNICA	P.Č.: 756/3; 756/11–13; 756/16–17 –"C" K.Ú.: SIELNICA OBEC: SIELNICA OKRES: ZVOLEN
OBJEKT: SO5 – DOPLNKOVÉ KONŠTRUKCIE	FORMÁT: 2xA4 MIERKA: 1:75 DÁTUM: 01/2026 Č. VÝKRESU: A1
VÝKRES: PÔDORYS A PRIEČNY REZ–A,B – SCHODISKO	