


POHLAD ČELNÝ

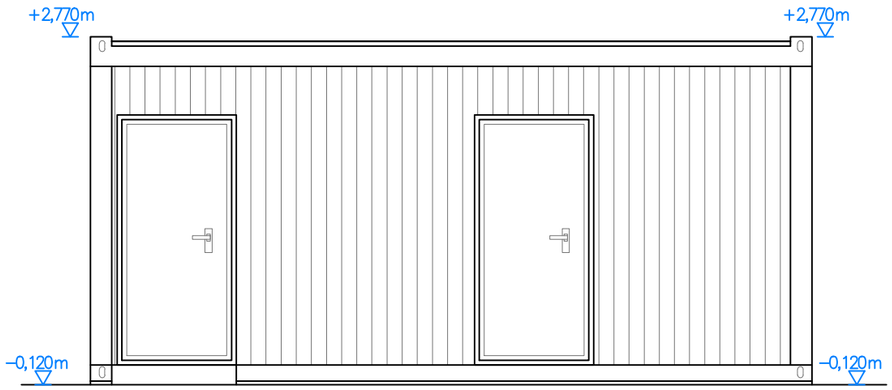


POHLAD ZADNÝ

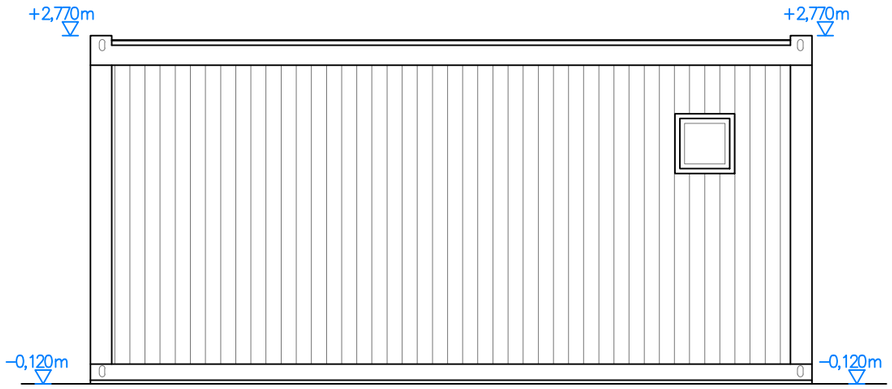

POHLAD BOČNÝ

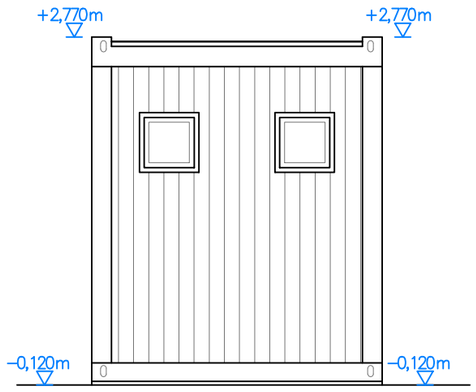

POHLAD BOČNÝ

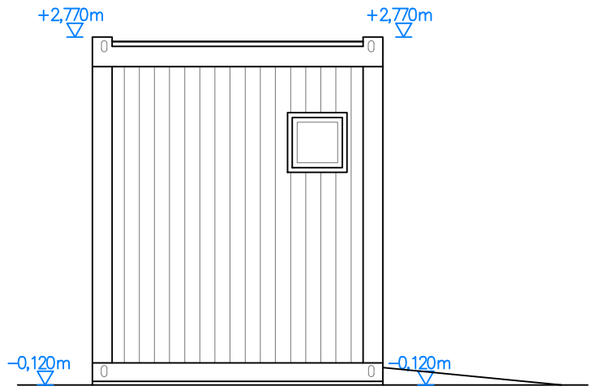

LEGENDA MATERIÁLOV

- NAVRH. OBVODOVÉ A NOSNÉ MURIVO Z KONŠTRUKCIE SANITÁRNEHO KONTAJNERA, PODLA VÝROBCU
- ŽELEZOBETÓNOVÁ KONŠTRUKCIA BETÓN – PODLA STATIKY
- KONŠTRUKCIE Z PROSTÉHO BETÓNU BETÓN C12/15
- ZHUTNENÝ ŠTRKOVÝ NÁSYP – DUNAJSKÝ ŠTRK frakcie ø20–30
- ZEMINA PÔVODNÁ ZEMINA NASYPANÁ

LEGENDA POPISU

- D X — DVERE DREVENÉ OBLOŽKOVÉ
- VD X — VCHODOVÉ DVERE
- O X — OKNO / PRESKLENÁ STENA
- GB X — GARÁŽOVÁ BRÁNA / SEKVENČNÁ
- KV — KLAMPIARSKY VÝROBOK, PODOKAPOVÝ ŽLAB A ZVODOVÁ RÚRA

STRX STROPY

STR1
- POZINKOVANÝ PLECH FALCOVANÝ hr. 0,5mm
- IZOLÁCIA MEDZI ŽELEZNÝMI VÝSTUŽMI hr. 80mm
- FÓLIA hr. 0,5mm
- LAMINOVANÁ DREVOTRIESKOVÁ DOSKA hr. 10mm

PX PODLAHY

P1
- PVC PODLAHA hr. 1,5mm
- CETRISOVÁ DOSKA hr. 18mm
- FÓLIA hr. 0,5mm
- SKLENENÁ VATA MEDZI ŽELEZNÝMI VÝSTUŽMI hr. 100mm
- POZINKOVANÝ PLECH hr. 0,5mm

STX STENY

ST1
- T8 PROFILOVANÝ PLECH hr. 0,5mm
- FÓLIA hr. 0,5mmń
- IZOLÁCIA MEDZI PROFILMI hr. 60mm
- LAMINOVANÁ DREVOTRIESKOVÁ DOSKA hr. 10mm

SX STRECHY

S1
- KONŠTRUKCIA KONTAJNERA

POZNÁMKY:
VŠETKY PRÍPADNÉ ZMENY PROJEKTU JE NUTNÉ PRED ICH REALIZÁCIOU PREKONZULTOVAŤ S AUTOROM PROJEKTU.
ICH REALIZÁCIA JE MOŽNÁ NA ZÁKLADE JEHO PÍSOMNÉHO SÚHLASU. PRÍPADNÉ NEJASNOSTI resp. NEZROVNALOSTI V PROJEKTE JE NUTNÉ OZNÁMIŤ ZODPOVEDNÉMU PROJEKTANTOVI ČASTI PROJEKTU! PROJETOVANÉ ROZMERY VŠETKÝCH STAVEBNÝCH VÝROBKOV A KONŠTRUKCIÍ JE NUTNÉ PRED ICH ZADANÍM DO VÝROBY OVERIŤ PREMERANÍM PRIAMO NA STAVBE!
PRÍPADNÉ ZMENY POČAS STAVBY TREBA KONZULTOVAŤ S PROJEKTANTOM.

POZNÁMKY

PRI PRIESTOROVOM USPORIADANÍ PODZEMNÝCH VEDENÍ JE POTREBNÉ DODRŽAŤ MIN. VZDIALENOSTI V HORIZONTÁLNOM A VO VERTIKÁLNOM SMERE PODLA STN 73 6005.
PRED ZAHÁJENÍM ZEMNÝCH PRÁC JE NUTNÉ PREVIESŤ VYTÝČENIE VŠETKÝCH INŽINIERSKYCH VEDENÍ.
ZEMNÉ PRÁCE VYKONAŤ PODLA STN 73 6005.

PROJEKTANT: ING. GÁBOR CSIBA	ZODPOVEDNÝ PROJEKTANT: ING. VOJTECH BAJKAY
STUPEŇ DOKUMENTÁCIE – OHLÁSENIE STAVEBNÝCH ÚPRAV	
NÁZOV STAVBY: MODERNIZÁCIA STRELECKÉHO CENTRA SIELNICA	
INVESTOR: OBČIANSKE ZDRUŽENIE STRELNICA SIELNICA, SÍDLOM SIELNICA 397, 962 31 SIELNICA	P.Č.: 756/3; 756/11–13; 756/16–17 –"C" K.Ú.: SIELNICA OBEC: SIELNICA — OKRES: ZVOLEN
OBJEKT: SO5 – DOPLNKOVÉ KONŠTRUKCIE	FORMÁT: 2xA4 MIERKA: 1:50 DÁTUM: 01/2026
VÝKRES: POHLADY – SOCIÁLNE ZÁZEMIE	Č. VÝKRESU: A3

PEČIATKA: