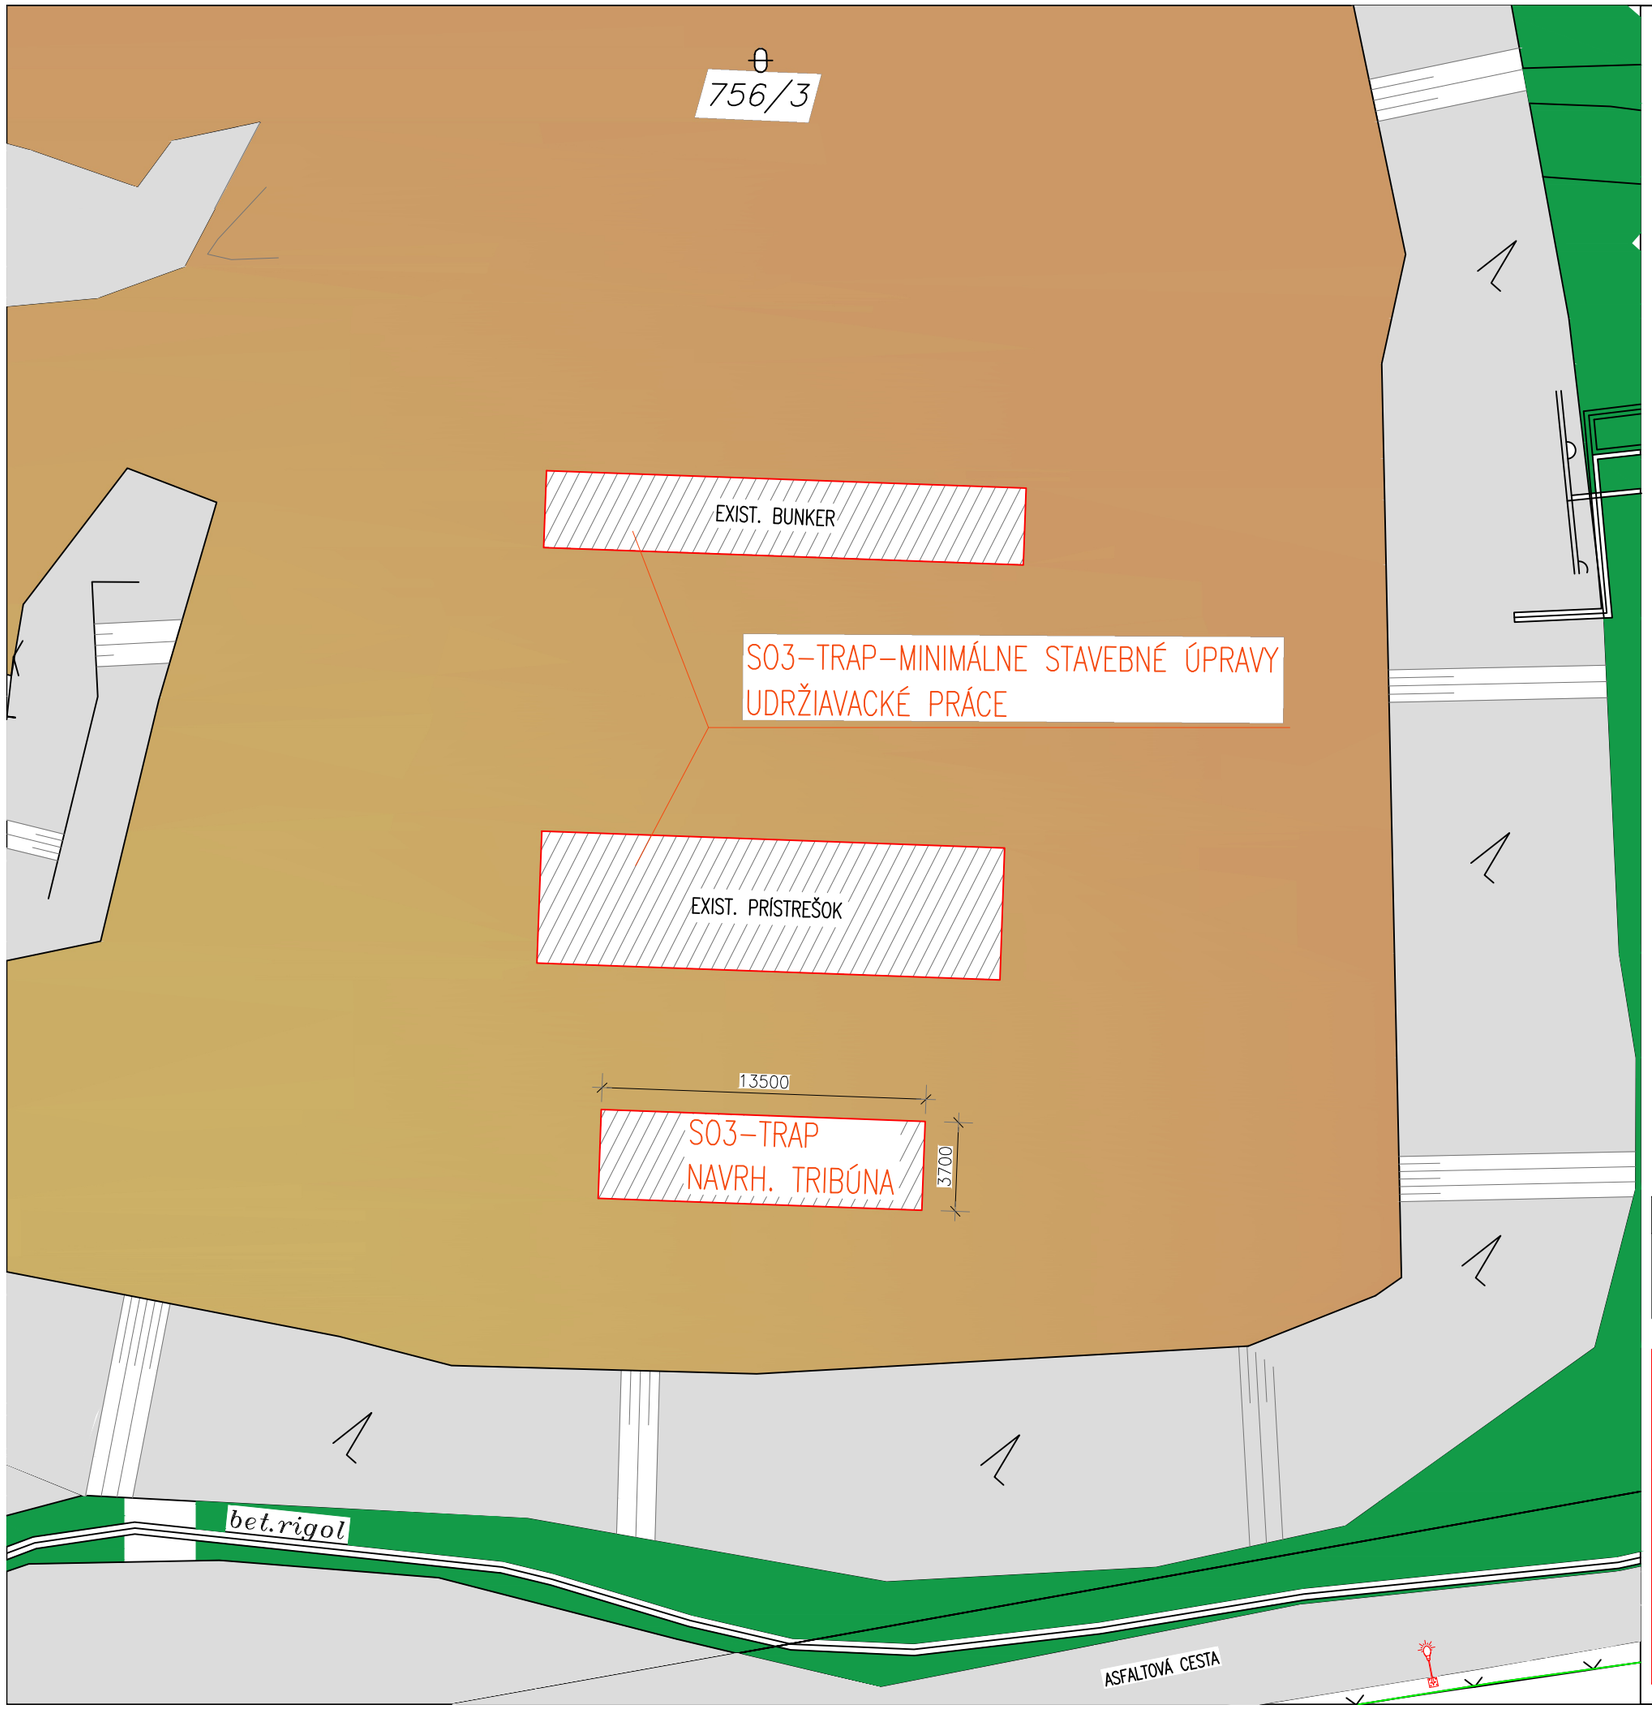


OZNAČENIE POPIS

- OBRYSY BUDOV
- PLOCHA RIEŠENÝCH STAVIEB SO3
  EXISTUJÚCI PRÍSTREŠOK
  EXISTUJÚCI BUNKER
  NAVRHOVANÁ TRIBÚNA
- HRANICA RIEŠENÉHO ÚZEMIA
  S OPLOTENÍM
- EXIST. OCHRANNÝ VAL
- EXISTUJÚCA ZELEŇ
- SPEVNENÁ PLOCHA
  EXIST. POLNÁ CESTA
- SPEVNENÁ PLOCHA
  EXIST. ASFALTOVÁ CESTA

POZNÁMKY:

- NOVÁ MALOVKA KONŠTRUKCIE
- OCHRANNÝ DREVENÝ NÁTER
- OCHRANNÝ NÁTER NA OCEL
- VYROVNÁVACÍ BETÓN PRÍSTREŠKU
- NOVÁ STREŠNÁ HYDROIZOLÁCIA BUNKRA
- OPLÁŠTENIE PRÍSTREŠKU
  LAHKOU KONŠTRUKCIOU

PVB=146,90 mn.m.–OS KOMUNIKÁCIE

POZNÁMKY

PRI PRIESTOROVOM USPORIADANÍ PODZEMNÝCH VEDENÍ JE POTREBNÉ DODRŽAŤ MIN. VZDIALENOSTI V HORIZONTÁLNOM A VO VERTIKÁLNOM SMERE PODLA STN 73 6005.
PRED ZAHÁJENÍM ZEMNÝCH PRÁC JE NUTNÉ PREVIESŤ VYTÝČENIE VŠETKÝCH INŽINIERSKYCH VEDENÍ. ZEMNÉ PRÁCE VYKONAŤ PODLA STN 73 6005.

PROJEKTANT: ING. GÁBOR CSIBA	ZODPOVEDNÝ PROJEKTANT: ING. VOJTECH BAJKAY
STUPEŇ DOKUMENTÁCIE – OHLÁSENIE STAVEBNÝCH ÚPRAV	
NÁZOV STAVBY: MODERNIZÁCIA STRELECKÉHO CENTRA SIELNICA	
INVESTOR: OBČIANSKE ZDRUŽENIE STRELNICA SIELNICA, SÍDLOM SIELNICA 397, 962 31 SIELNICA	P.Č.: 756/3; 756/11–13; 756/16–17 –"C" K.Ú.: SIELNICA OBEC: SIELNICA OKRES: ZVOLEN
OBJEKT: SO3 – TRAP	FORMÁT: 2xA4 MIERKA: 1:250 DÁTUM: 01/2026
VÝKRES: KOORDINAČNÝ SITUAČNÝ VÝKRES – NAVRH. STAV	Č. VÝKRESU: SIT.001

PEČIATKA: