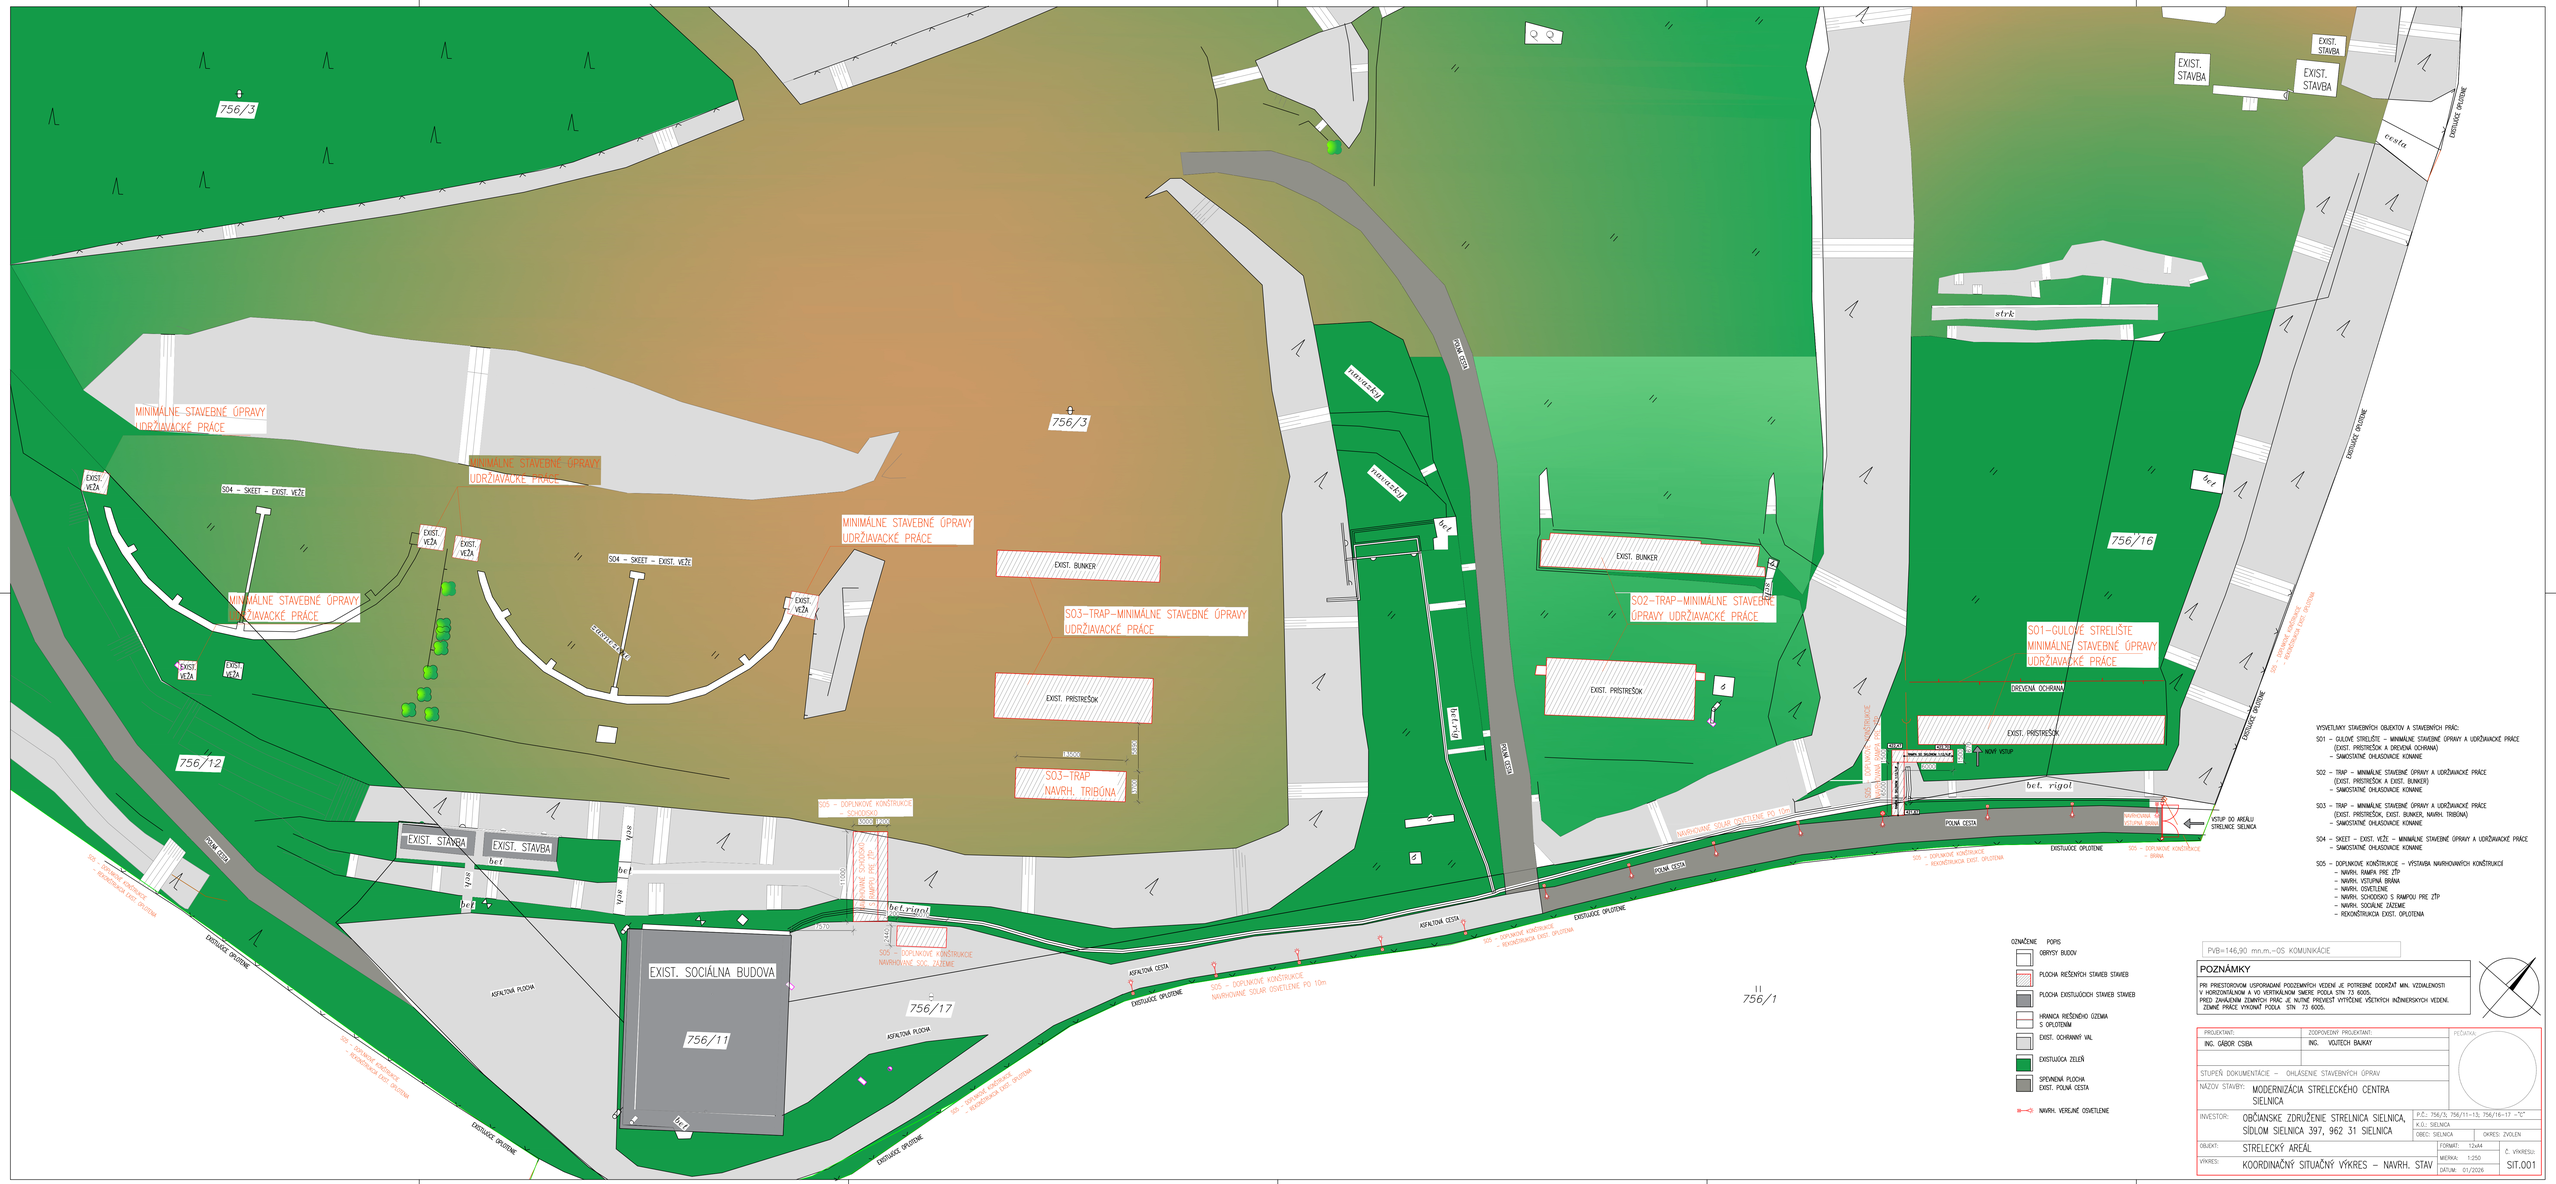

MINIMÁLNE STAVEBNÉ ÚPRAVY UDRŽIAVACKÉ PRÁCE
S04 – SKEET – EXIST. VEŽE
EXIST. VEŽA
EXIST. BUNKER
SO3–TRAP–MINIMÁLNE STAVEBNÉ ÚPRAVY UDRŽIAVACKÉ PRÁCE
EXIST. PRÍSTREŠOK
SO3–TRAP NAVRH. TRIBÚNA
SO2–TRAP–MINIMÁLNE STAVEBNÉ ÚPRAVY UDRŽIAVACKÉ PRÁCE
SO1–GULOVÉ STRELIŠTE MINIMÁLNE STAVEBNÉ ÚPRAVY UDRŽIAVACKÉ PRÁCE
DREVENÁ OCHRANA
EXIST. STAVBA
EXIST. SOCIÁLNA BUDOVA
756/3
756/12
756/11
756/17
756/16
756/1
ASFALTOVÁ CESTA
ASFALTOVÁ PLOCHA
EXISTUJÚCE OPLOTENIE
POĽNÁ CESTA
NOVÝ VSTUP
VSTUP DO AREÁLU STRELNICE SIELNICA
bet
bet. rigol
SO5 – DOPLNKOVÉ KONŠTRUKCIE – REKONŠTRUKCIA EXIST. OPLOTENIA
SO5 – DOPLNKOVÉ KONŠTRUKCIE – BRÁNA
SO5 – DOPLNKOVÉ KONŠTRUKCIE NAVRHOVANÉ SOLÁR. OSVETLENIE PO 10m
SO5 – DOPLNKOVÉ KONŠTRUKCIE – NAVRHOVANÉ SOC. ZÁZEMIE
SO5 – DOPLNKOVÉ KONŠTRUKCIE – NAVRHOVANÉ SOLÁR. OSVETLENIE PO 10m
SO5 – DOPLNKOVÉ KONŠTRUKCIE – REKONŠTRUKCIA EXIST. OPLOTENIA
SO5 – DOPLNKOVÉ KONŠTRUKCIE – NAVRHOVANÉ SOLÁR. OSVETLENIE PO 10m
SO5 – DOPLNKOVÉ KONŠTRUKCIE – REKONŠTRUKCIA EXIST. OPLOTENIA