
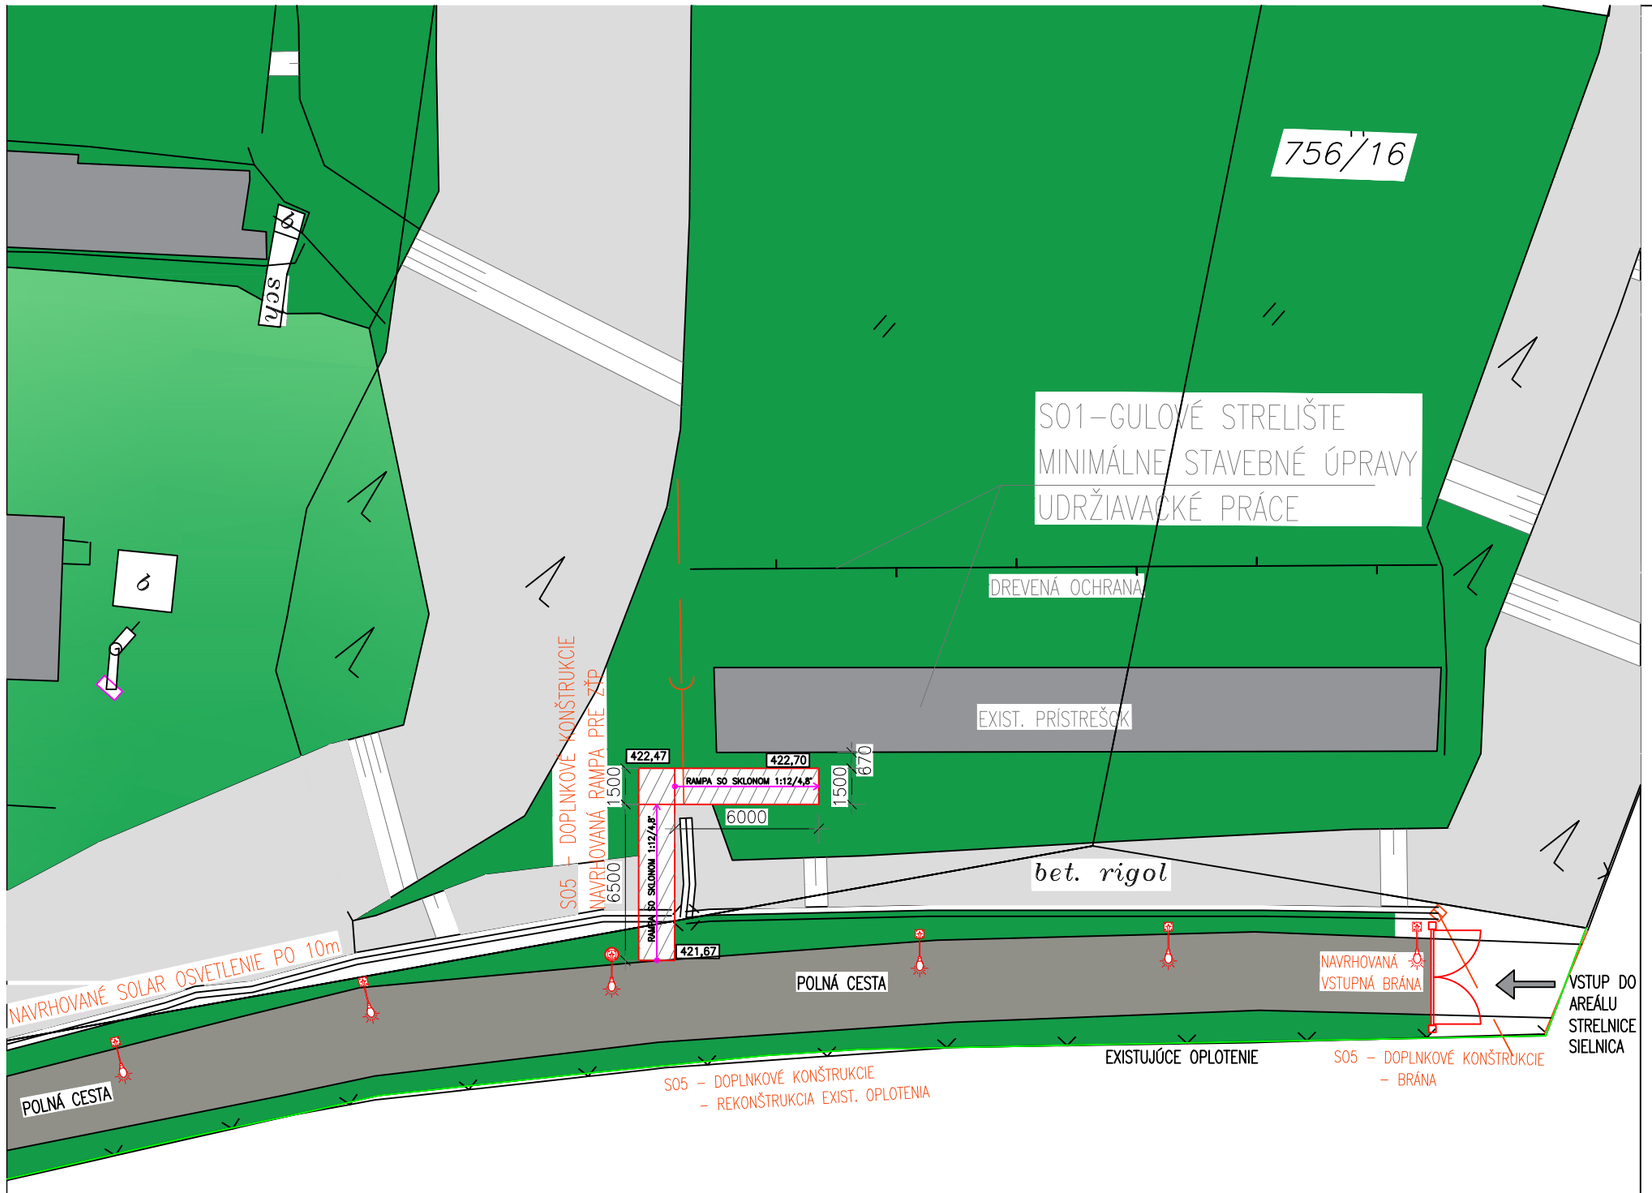


DETAIL RAMPY – M=1:85

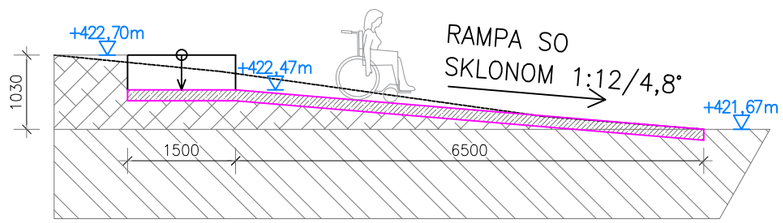

OZNAČENIE POPIS

- OBRYSY BUDOV
- PLOCHA RIEŠENÝCH STAVIEB
  - SO5 – NAVRH. RAMPA PRE ZŤP
  - SO5 – NAVRH. BRÁNA
  - SO5 – NAVRH. REKONŠTRUKCIA OPLOTENIA
  - SO5 – NAVRH. SOLÁRNE OSVETLNIE
- HRANICA RIEŠENÉHO ÚZEMIA S OPLOTENÍM
- EXIST. OCHRANNÝ VAL
- EXISTUJÚCA ZELEŇ
- SPEVNENÁ PLOCHA EXIST. POLNÁ CESTA
- SPEVNENÁ PLOCHA EXIST. ASFALTOVÁ CESTA

PVB=146,90 mn.m.–OS KOMUNIKÁCIE

POZNÁMKY

PRI PRIESTOROVOM USPORIADANÍ PODZEMNÝCH VEDENÍ JE POTREBNÉ DODRŽAŤ MIN. VZDIALENOSTI V HORIZONTÁLNOM A VO VERTIKÁLNOM SMERE PODLA STN 73 6005.
PRED ZAHÁJENÍM ZEMNÝCH PRÁC JE NUTNÉ PREVIESŤ VYTÝČENIE VŠETKÝCH INŽINIERSKYCH VEDENÍ.
ZEMNÉ PRÁCE VYKONAŤ PODLA STN 73 6005.

PROJEKTANT:	ZODPOVEDNÝ PROJEKTANT:	PEČIATKA:
ING. GÁBOR CSIBA	ING. VOJTECH BAJKAY	

STUPEŇ DOKUMENTÁCIE – OHLÁSENIE STAVEBNÝCH ÚPRAV

NÁZOV STAVBY: MODERNIZÁCIA STRELECKÉHO CENTRA SIELNICA

INVESTOR: OBČIANSKE ZDRUŽENIE STRELNICA SIELNICA, SÍDLOM SIELNICA 397, 962 31 SIELNICA

P.Č.: 756/3; 756/11–13; 756/16–17 –"C"
K.Ú.: SIELNICA
OBEC: SIELNICA | OKRES: ZVOLEN

OBJEKT: SO5 – DOPLNKOVÉ KONŠTRUKCIE

VÝKRES: KOORDINAČNÝ SITUAČNÝ VÝKRES – NAVRH. STAV

FORMÁT: 2xA4
MIERKA: 1:250
DÁTUM: 01/2026

Č. VÝKRESU: SIT.002